
































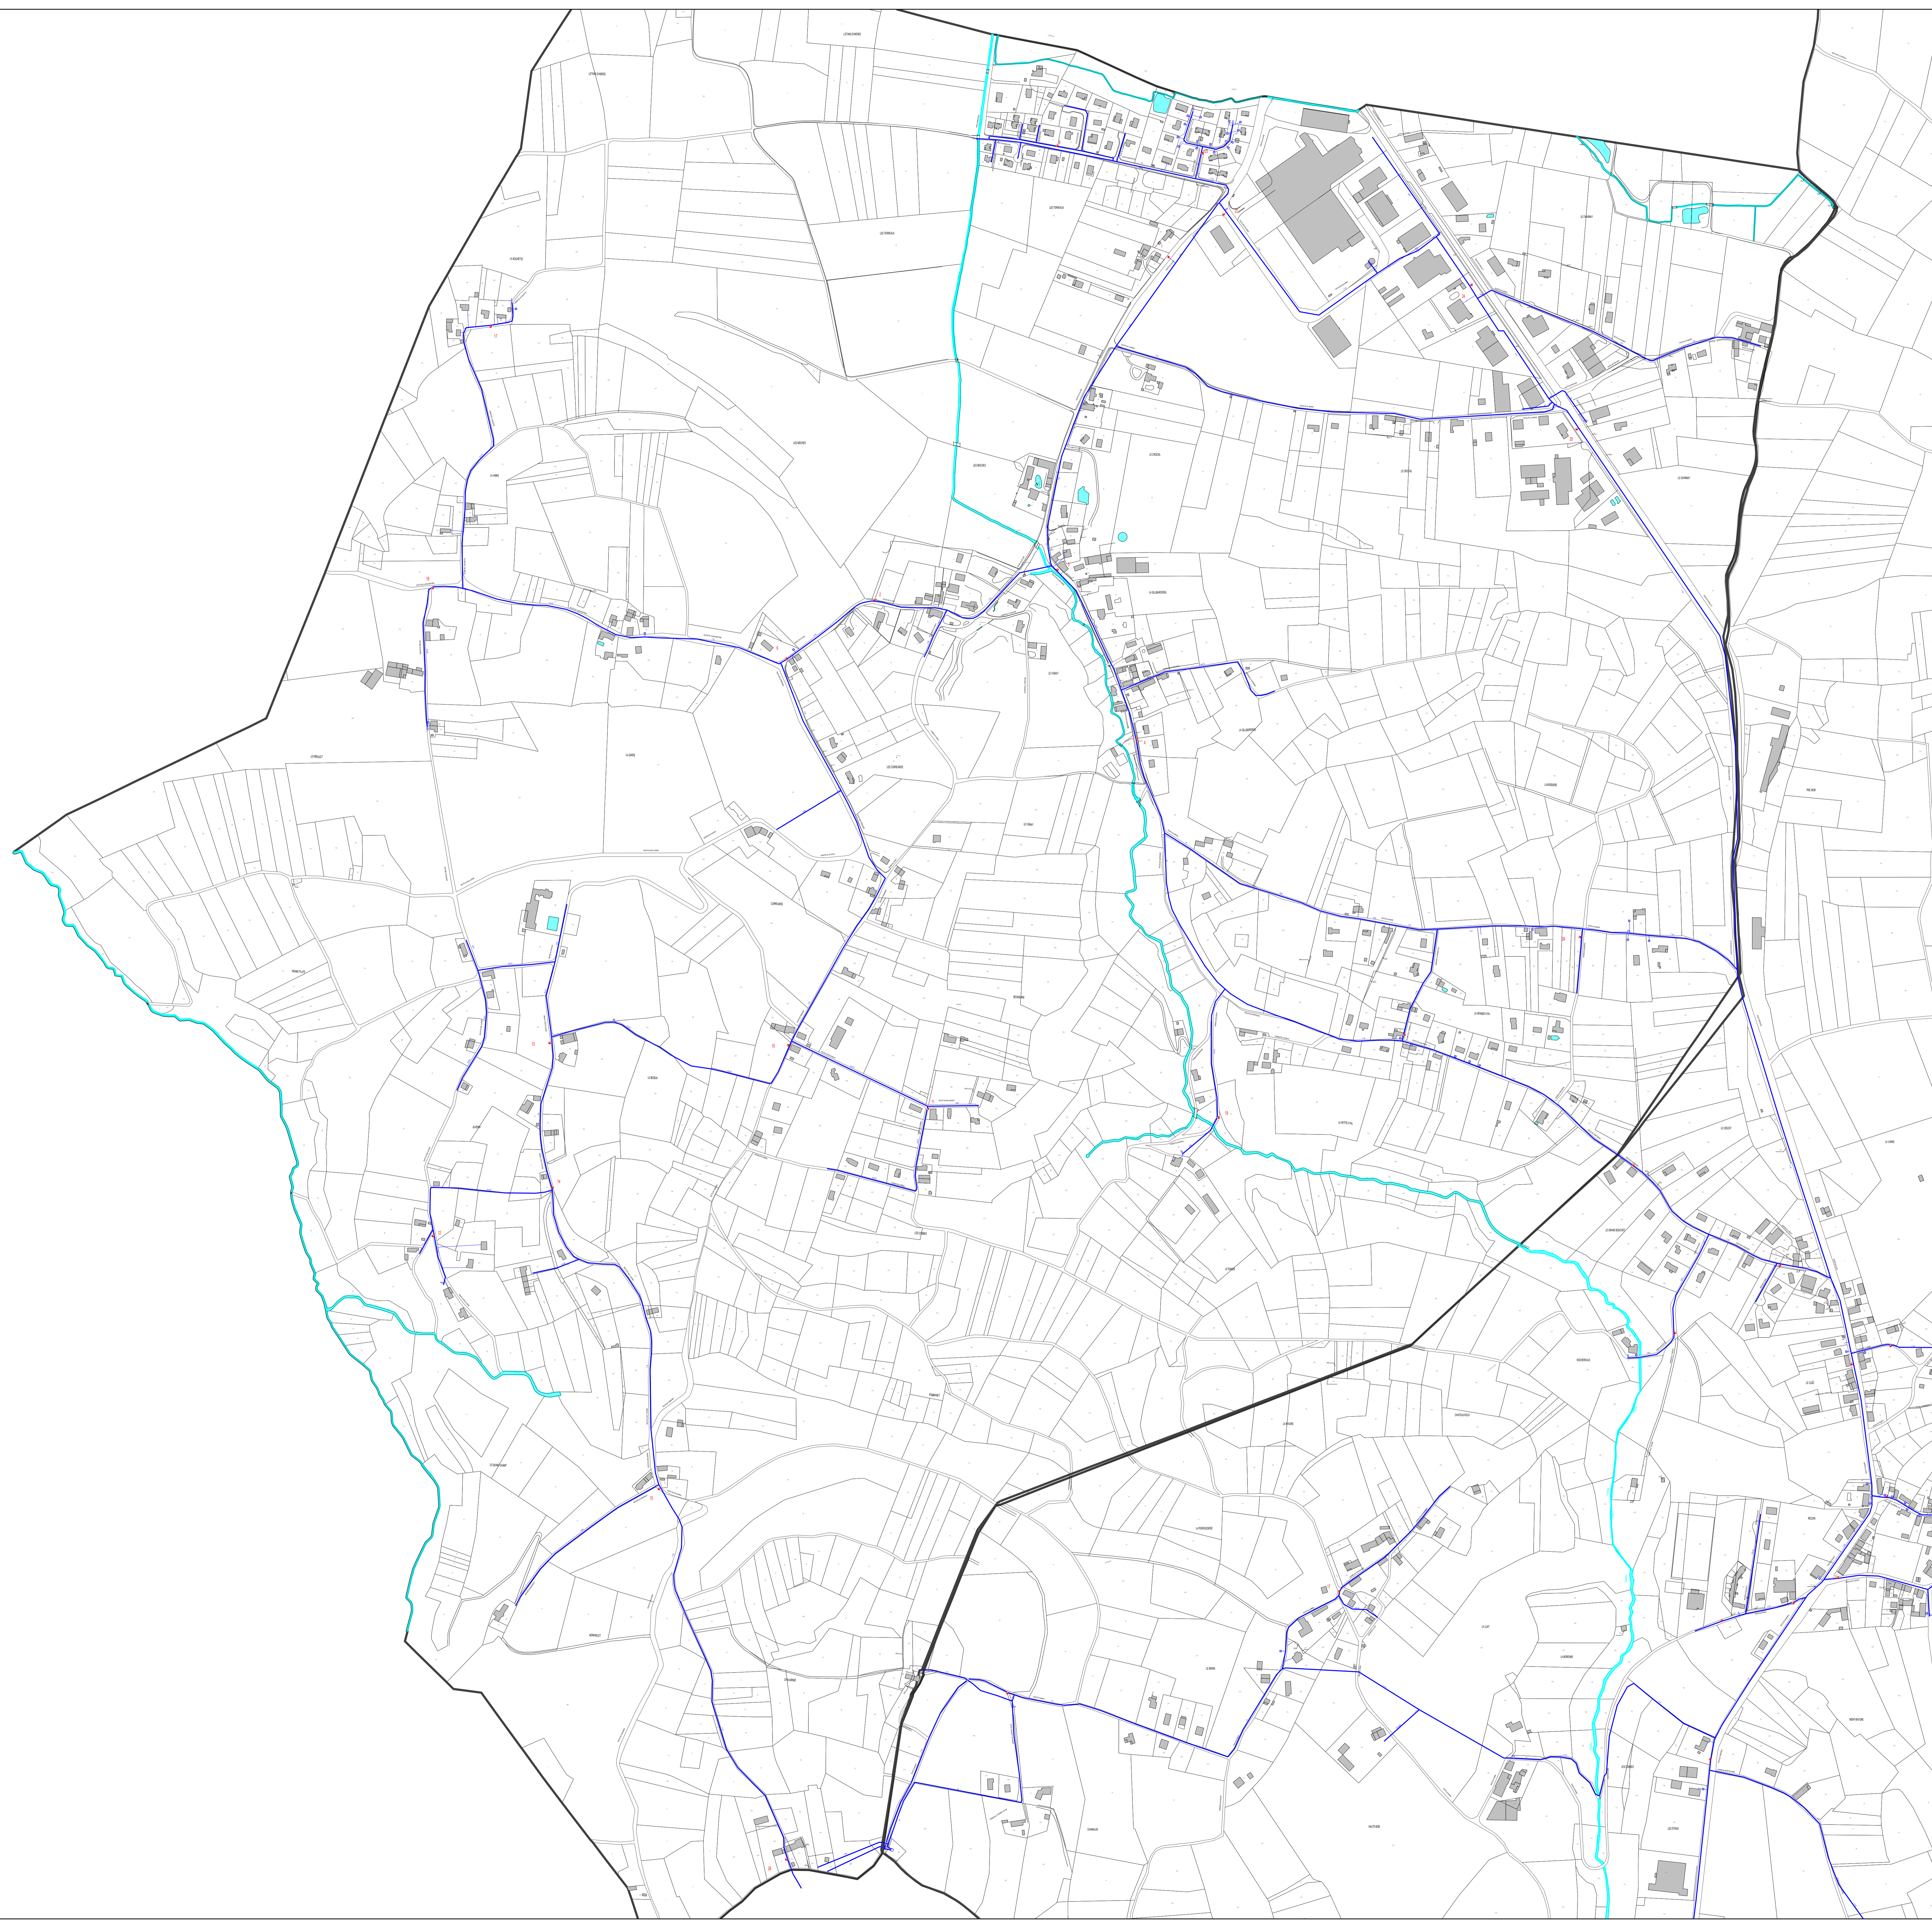


Légende du réseau d'eau

-  tronçon bas service
-  tronçon moyen service
-  tronçon haut service
-  branchement
-  trop-plein
-  emprise d'ouvrage
-  zone de protection
-  appareil de mesure
-  autre bouche
-  bassin
-  borne
-  borne fontaine
-  bouche à clef
-  bouche de lavage
-  bouche d'incendie
-  brise-charge
-  compteur
-  décharge
-  diaphragme
-  exhaure
-  poteau d'incendie
-  refoulement
-  régulateur de débit
-  régulateur de pression
-  répartiteur
-  réservoir
-  supprimeur
-  traitement
-  vanne
-  vanne de surtitesse
-  vanne fermée
-  vanne modulante
-  ventouse



Département de l'Isère
Commune de CHARANCIEU

PLAN D'ENSEMBLE

RESEAU D'EAU